

# Stadt Hildesheim Landschaftsrahmenplan

## Textkarte 6.4.2-1 Bauleitplanung und Flächenpool

### Geplante Nutzungsänderungen

-  Bauflächenreserven im FNP mit Baurecht
-  Bauflächenreserven im FNP ohne Baurecht

Verdichtungen des Siedlungsbereichs, Splitterflächen unter 5 ha Größe in isolierter Lage sowie bereits begonnene Bauvorhaben sind nicht dargestellt.

-  geplanter Trassenverlauf der B6 / B 1 - Nordumgehung (vgl. Kap. 4.5)

### Potenzielle Kompensationsschwerpunkte

-  höchste fachliche Priorität
-  hohe fachliche Priorität
-  mittlere fachliche Priorität
-  Aufwertung der Ackerlandschaft

-  1 Nr. der Kompensationsfläche (s. Kap.6.4.2.3)

-  Stadtgrenze

Quelle: Flächennutzungsplan 2011

Bearbeitung:




Stadt Hildesheim



Umweltplanung & IT

Hannover, Juni 2014

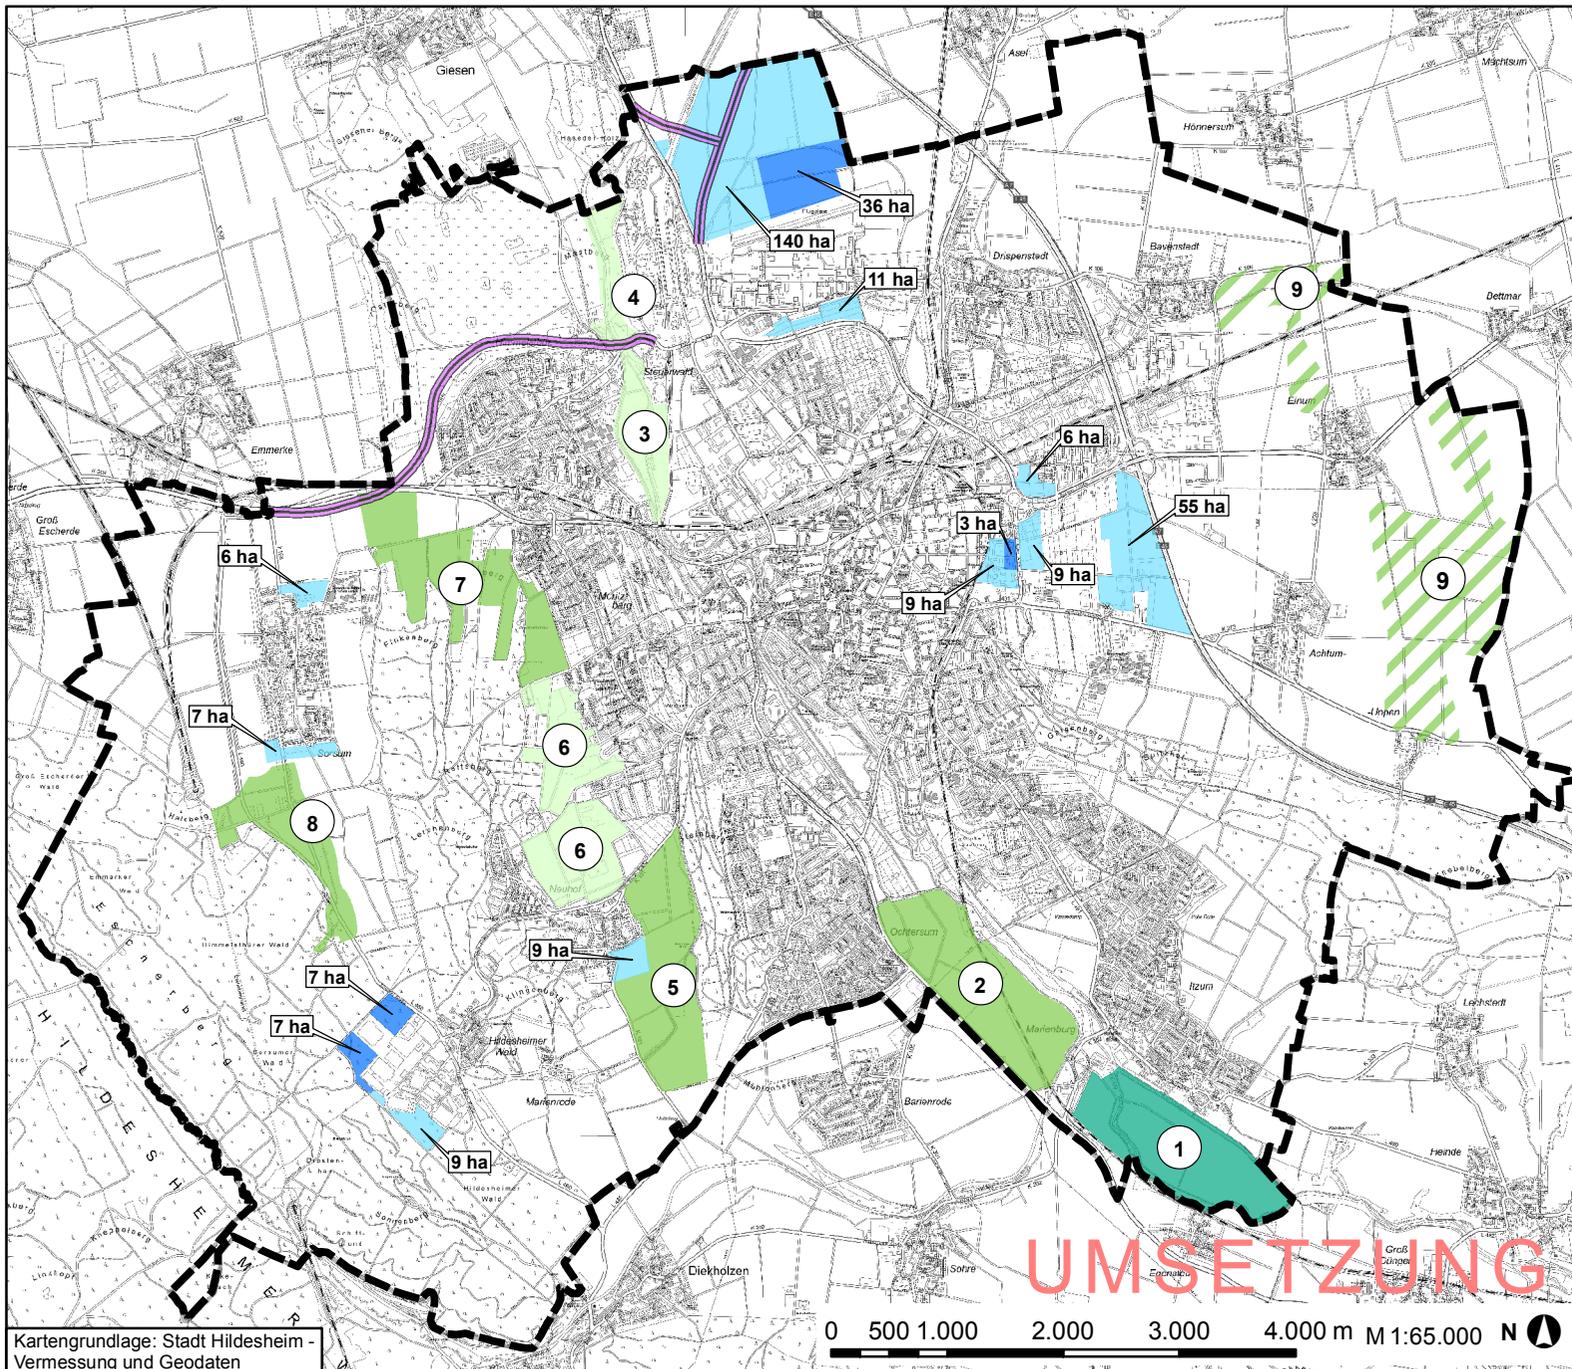

Kartgrundlage: Stadt Hildesheim - Vermessung und Geodaten

**UMSETZUNG**